



*Marc Joraz*

Propriété  
de  
Mme. VIDAL Monique

PLAN PARCELLAIRE

Echelle: 1/250

Dossier n°40590/6

Fichier n° 40590-6.dwg

Dressé à Sollies-Ville, le 29/05/2018

Modifié le :

Mis à jour le :



**CABINET ARRAGON**  
SARL Géomètre Expert & Associé

Bureau Principal : 170, Route Départementale 97 - Quartier La Roumouze  
83210 SOLLIES-VILLE  
Tél : 04.94.13.51.51 - Fax : 04.94.13.51.57  
Bureau Secondaire : 8, Avenue Edmond Dunan - 83400 HYERES  
Tél : 04.94.65.56.03 - Fax : 04.94.35.29.95  
Bureau Secondaire : 290, Avenue Robespierre - 83130 LA GARDE  
Tél : 04.98.01.27.05 - Fax : 04.98.01.27.07  
Bureau d'Etudes : arragon.be@wanadoo.fr  
Administratif : arragon.cabinet@wanadoo.fr

PLAN DE SITUATION - Ech: 1/12500



EXTRAIT CADASTRAL - Ech: 1/1250

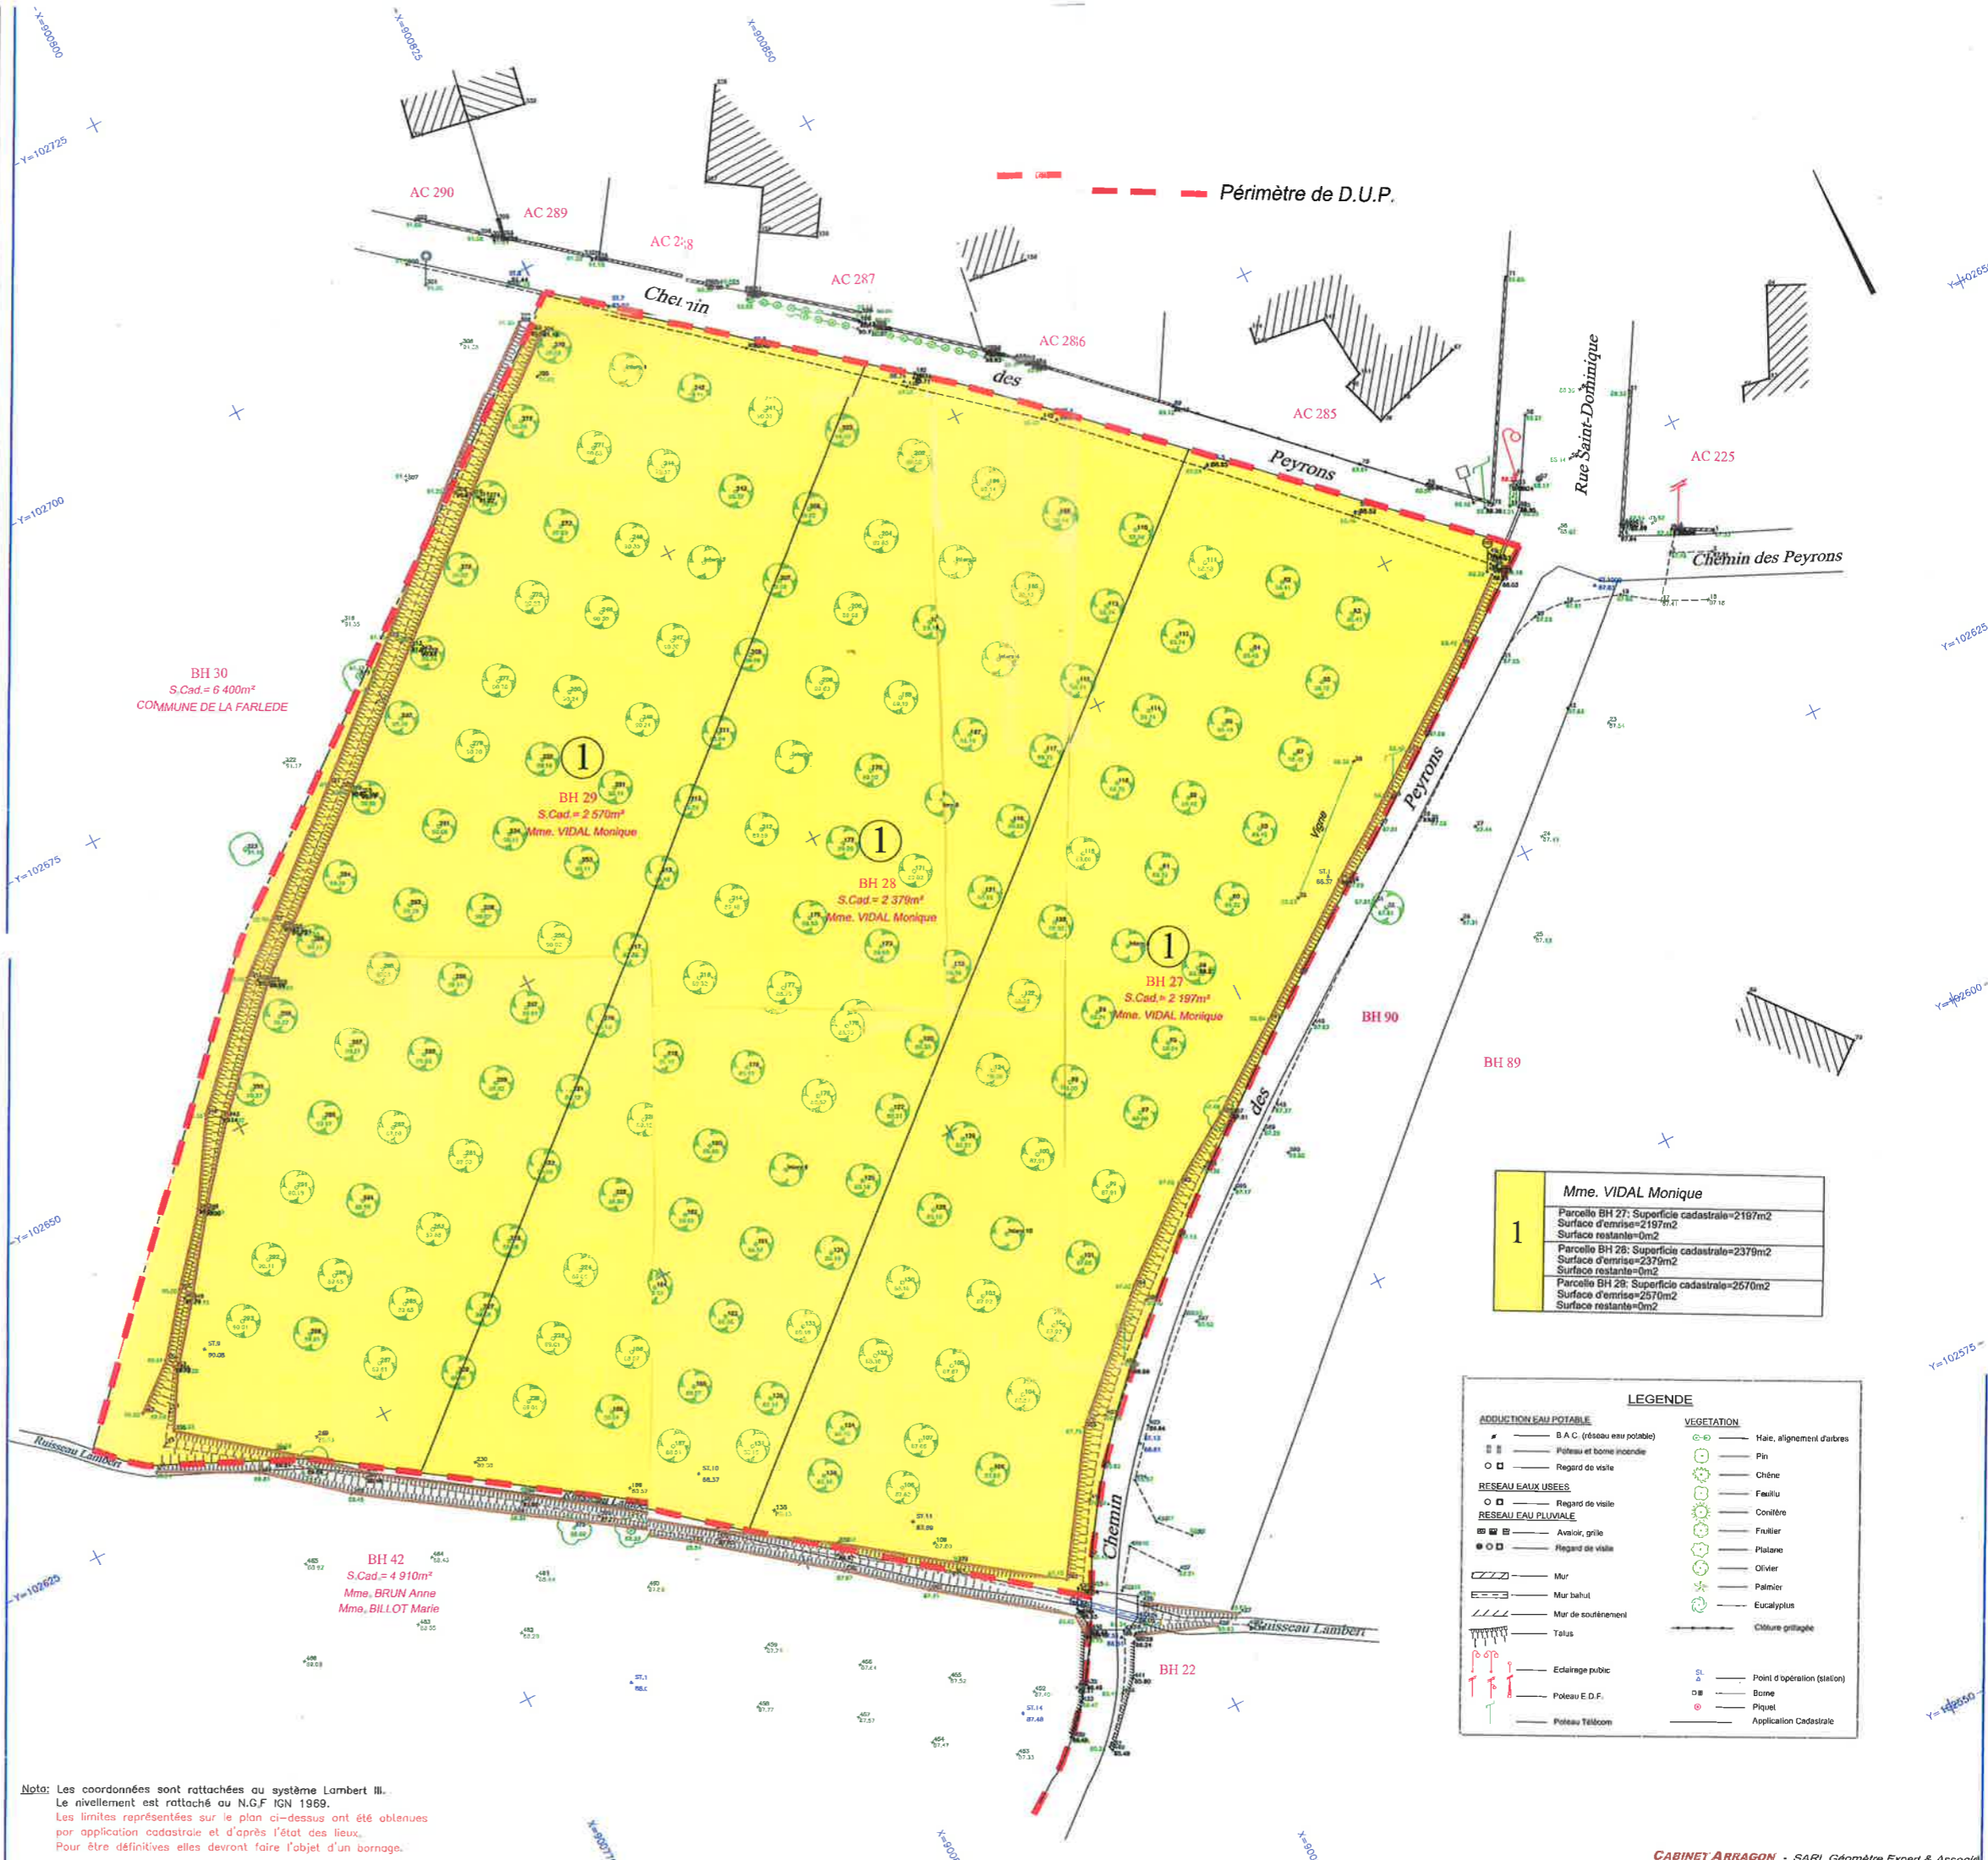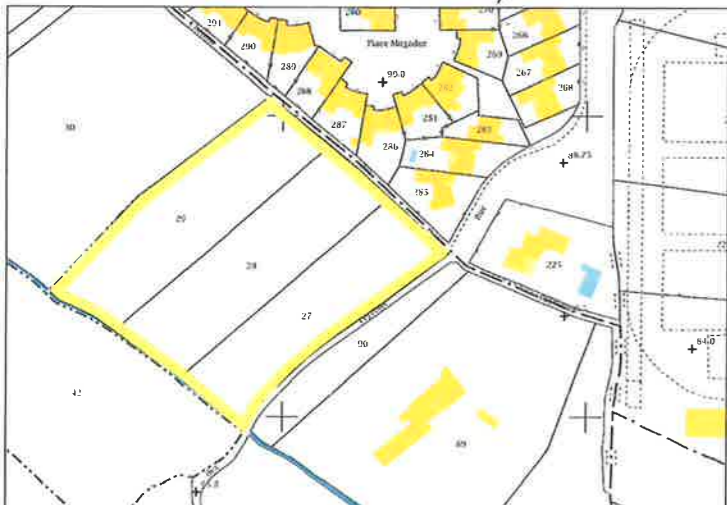

1	Mme. VIDAL Monique
	Parcelle BH 27: Superficie cadastrale=2197m <sup>2</sup> Surface d'emprise=2197m <sup>2</sup> Surface restante=0m <sup>2</sup>
	Parcelle BH 28: Superficie cadastrale=2379m <sup>2</sup> Surface d'emprise=2379m <sup>2</sup> Surface restante=0m <sup>2</sup>
	Parcelle BH 29: Superficie cadastrale=2570m <sup>2</sup> Surface d'emprise=2570m <sup>2</sup> Surface restante=0m <sup>2</sup>

LEGENDE	
	B.A.C. (réseau eau potable)
	Poteau et borne incendie
	Regard de visite
	RESEAU EAUX USEES
	RESEAU EAU PLUVIALE
	Mur
	Mur de soutènement
	Talus
	Eclairage public
	Poteau E.D.F.
	Poteau Télécom
	Haie, alignement d'arbres
	Pin
	Chêne
	Feuillu
	Conifère
	Fruitier
	Platan
	Olivier
	Palmier
	Eucalyptus
	Clôture grillagée
	Point d'opération (station)
	Borne
	Piquet
	Application Cadastre

Nota: Les coordonnées sont rattachées au système Lambert III.  
Le nivellement est rattaché au N.G.F. IGN 1989.  
Les limites représentées sur le plan ci-dessus ont été obtenues par application cadastrale et d'après l'état des lieux.  
Pour être définitives elles devront faire l'objet d'un bornage.