



**PLU** Plan Local d'Urbanisme  
de la Farlède




HABITAT / DÉPLACEMENTS / AMÉNAGEMENT / ÉCONOMIE / ENVIRONNEMENT / PATRIMOINE

**6A4.**  
Plan de prévention des risques mouvements de terrain

PLU approuvé le 22.04.2015  
Révision n°1 du PLU prescrite le 28.04.2019  
Révision n°2 du PLU prescrite le 19.12.2019  
Modification n°1 du PLU révisé approuvée le 14.05.2024

ZONE ROUGE INCONSTRUCTIBLE  
 ZONE BLEUE SOUMISE À DES MESURES DE PRÉVENTION  
 ZONE BLANCHE NON SOUMISE À DES MESURES DE PRÉVENTION

CB = CHUTES DE PIERRES ET DE BLOCS  
E = EFFONDEMENTS-AFFAISSEMENTS DE TERRAIN

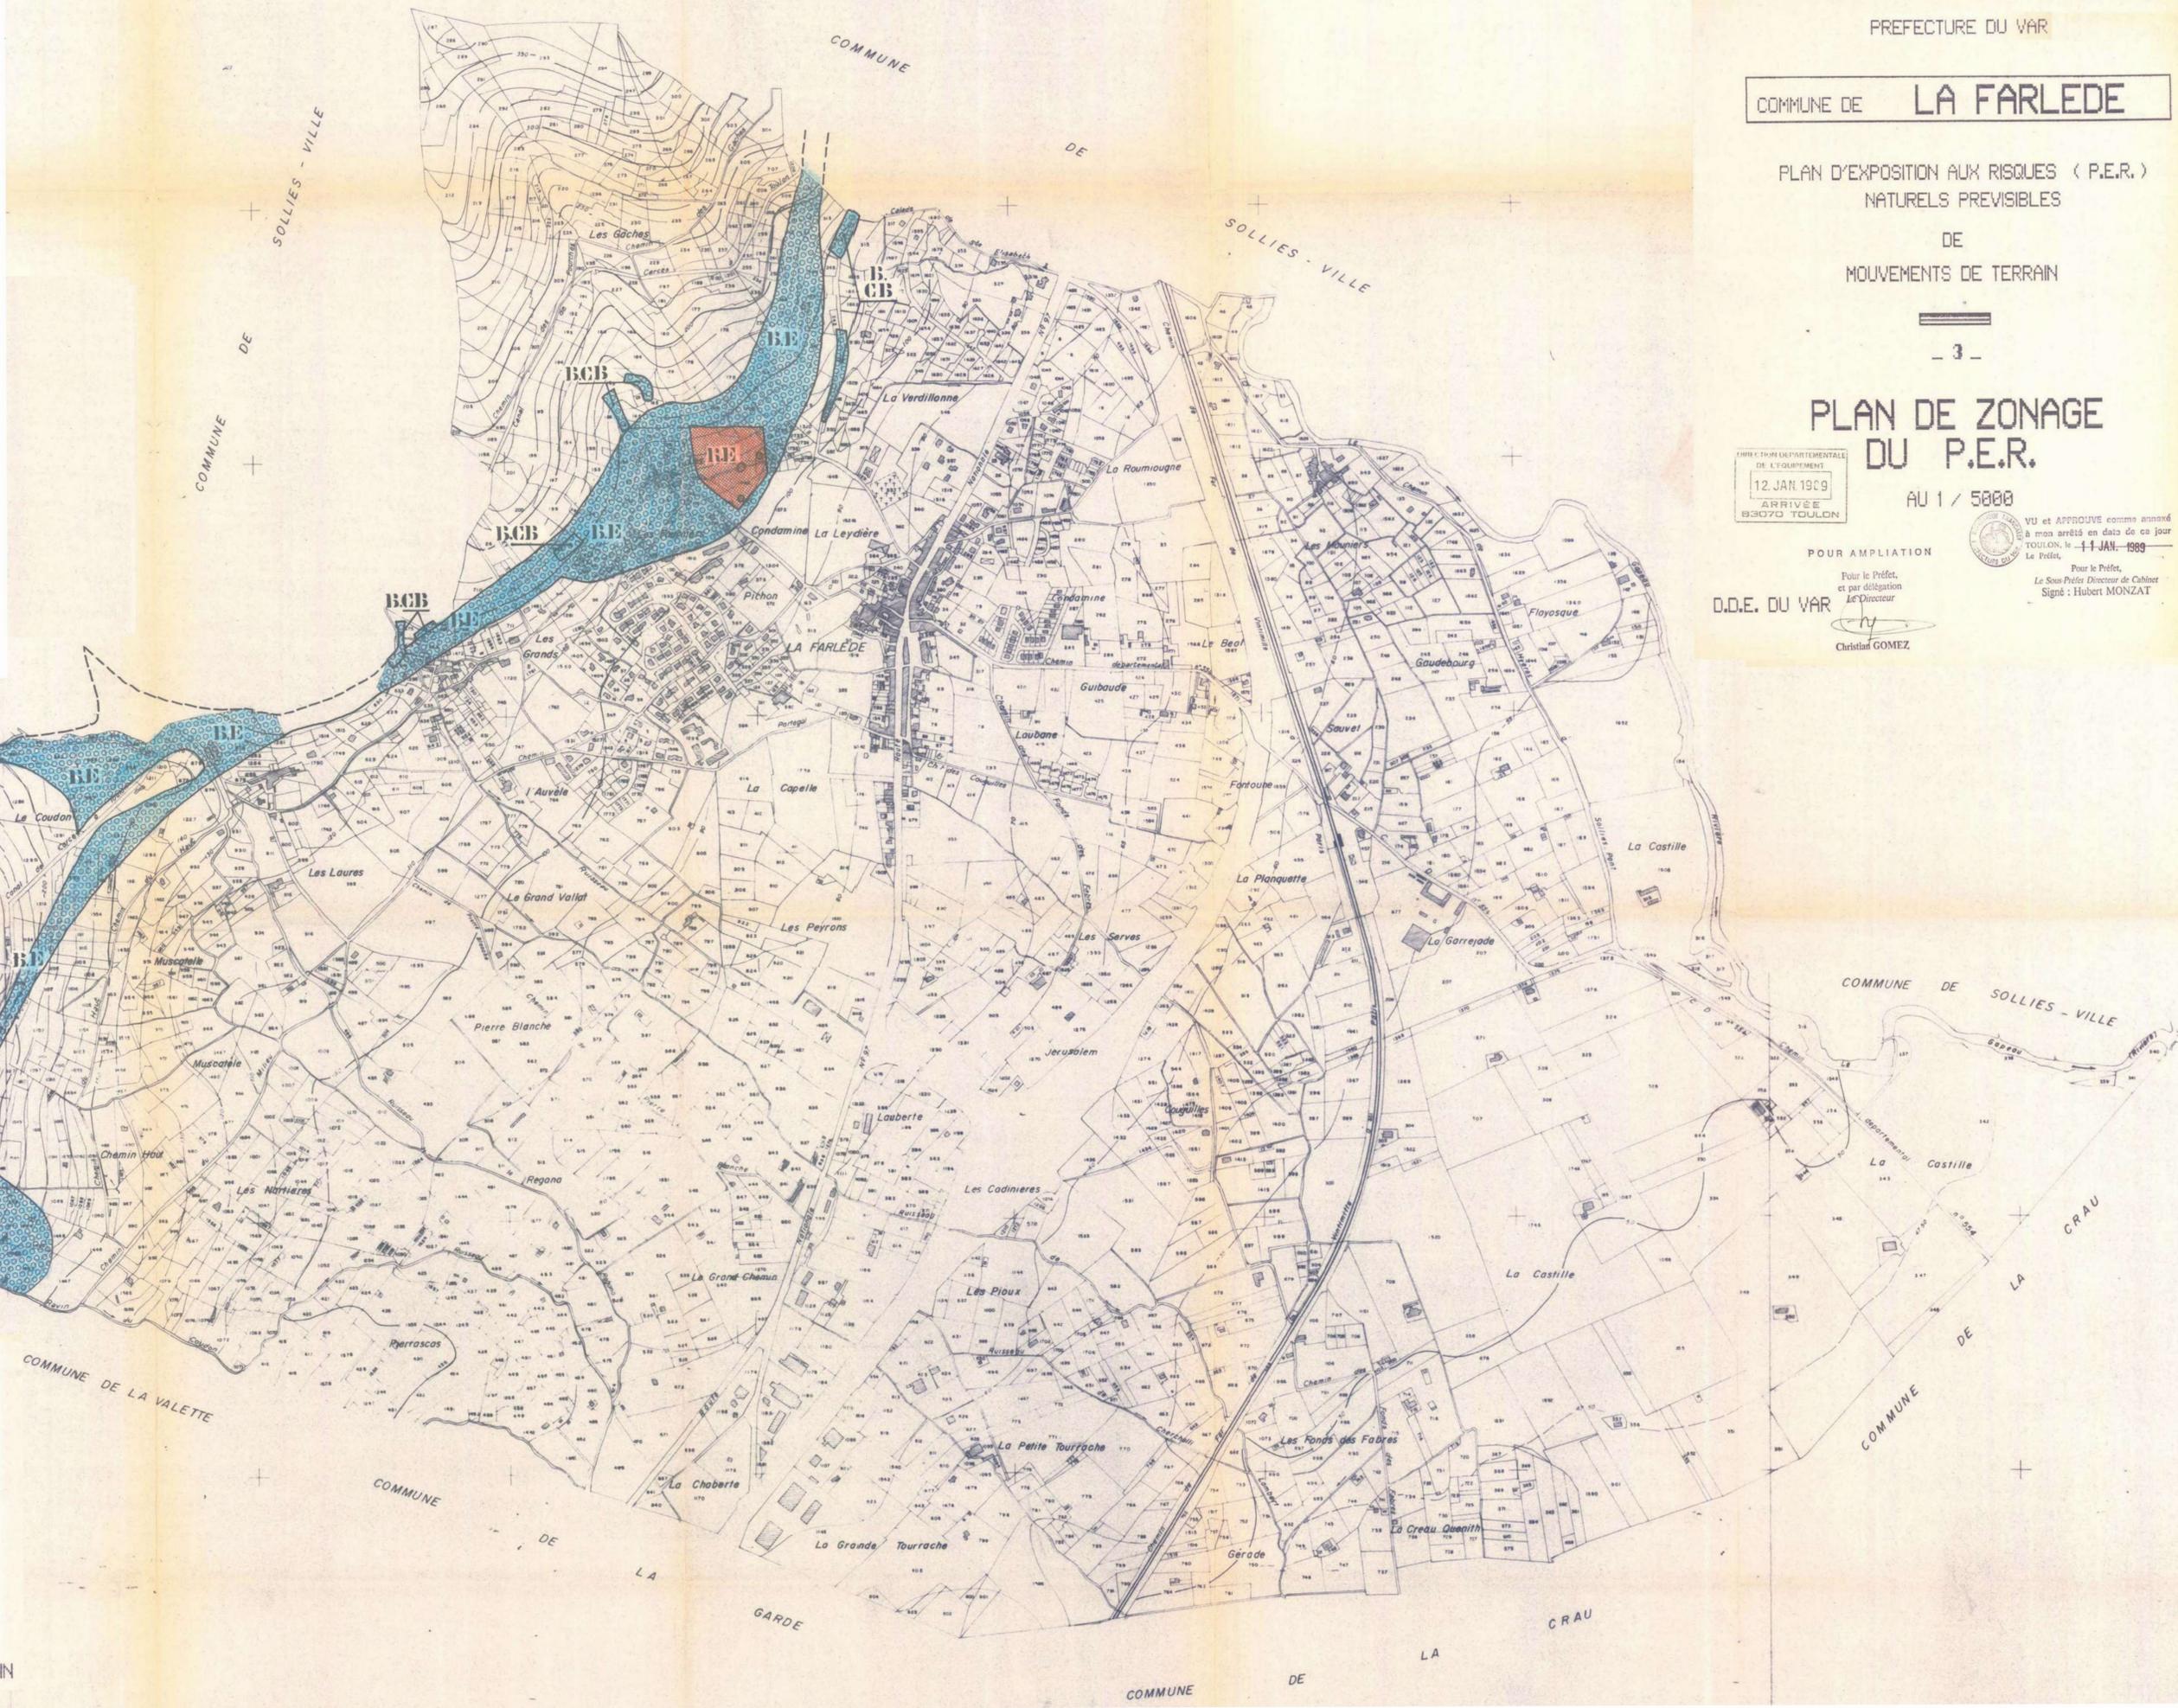

PREFECTURE DU VAR

COMMUNE DE **LA FARLEDE**

PLAN D'EXPOSITION AUX RISQUES ( P.E.R. )  
NATURELS PREVISIBLES  
DE  
MOUVEMENTS DE TERRAIN

- 3 -

**PLAN DE ZONAGE  
DU P.E.R.**

ARRÊTÉ DÉPARTÉMENTAL DE L'ÉQUIPEMENT  
12 JAN 19C9  
ARRIVÉE  
83070 TOULON

AU 1 / 5000

POUR AMPLIATION

Le Préfet,  
et par délégation  
Le Directeur

D.D.E. DU VAR

Christian GOMEZ

VU et APPROUVÉ comme annexé  
à mon arrêté en date de ce jour  
TOULON, le 11 JAN. 1989

Le Préfet,  
Pour le Préfet,  
Le Sous-Préfet Directeur de Cabinet  
Signé : Hubert MONZAT