



LA FARLÈDE

# Plan Local d'Urbanisme

Modification n°3

**PIECE 6Ld – Cartographie**

Vu pour être annexé à la délibération  
du Conseil Municipal du 07.10.2016  
approuvant les dispositions du Plan Local d'Urbanisme modifié





PROCEDURES	DATE APPROBATION DCM
Plan Local d'Urbanisme	12/04/13
Modification N°1 du PLU	07/04/14
Modification n° 2 du PLU	24/11/15
Modification n° 3 du PLU	07/10/16

TAXE D'AMENAGEMENT 5 %

TAXE D'AMENAGEMENT 20 %  
"LES MAUNIERES"

TAXE D'AMENAGEMENT 14.34 %  
"CENTRE VILLE"  
**LOUPE JOINTE**

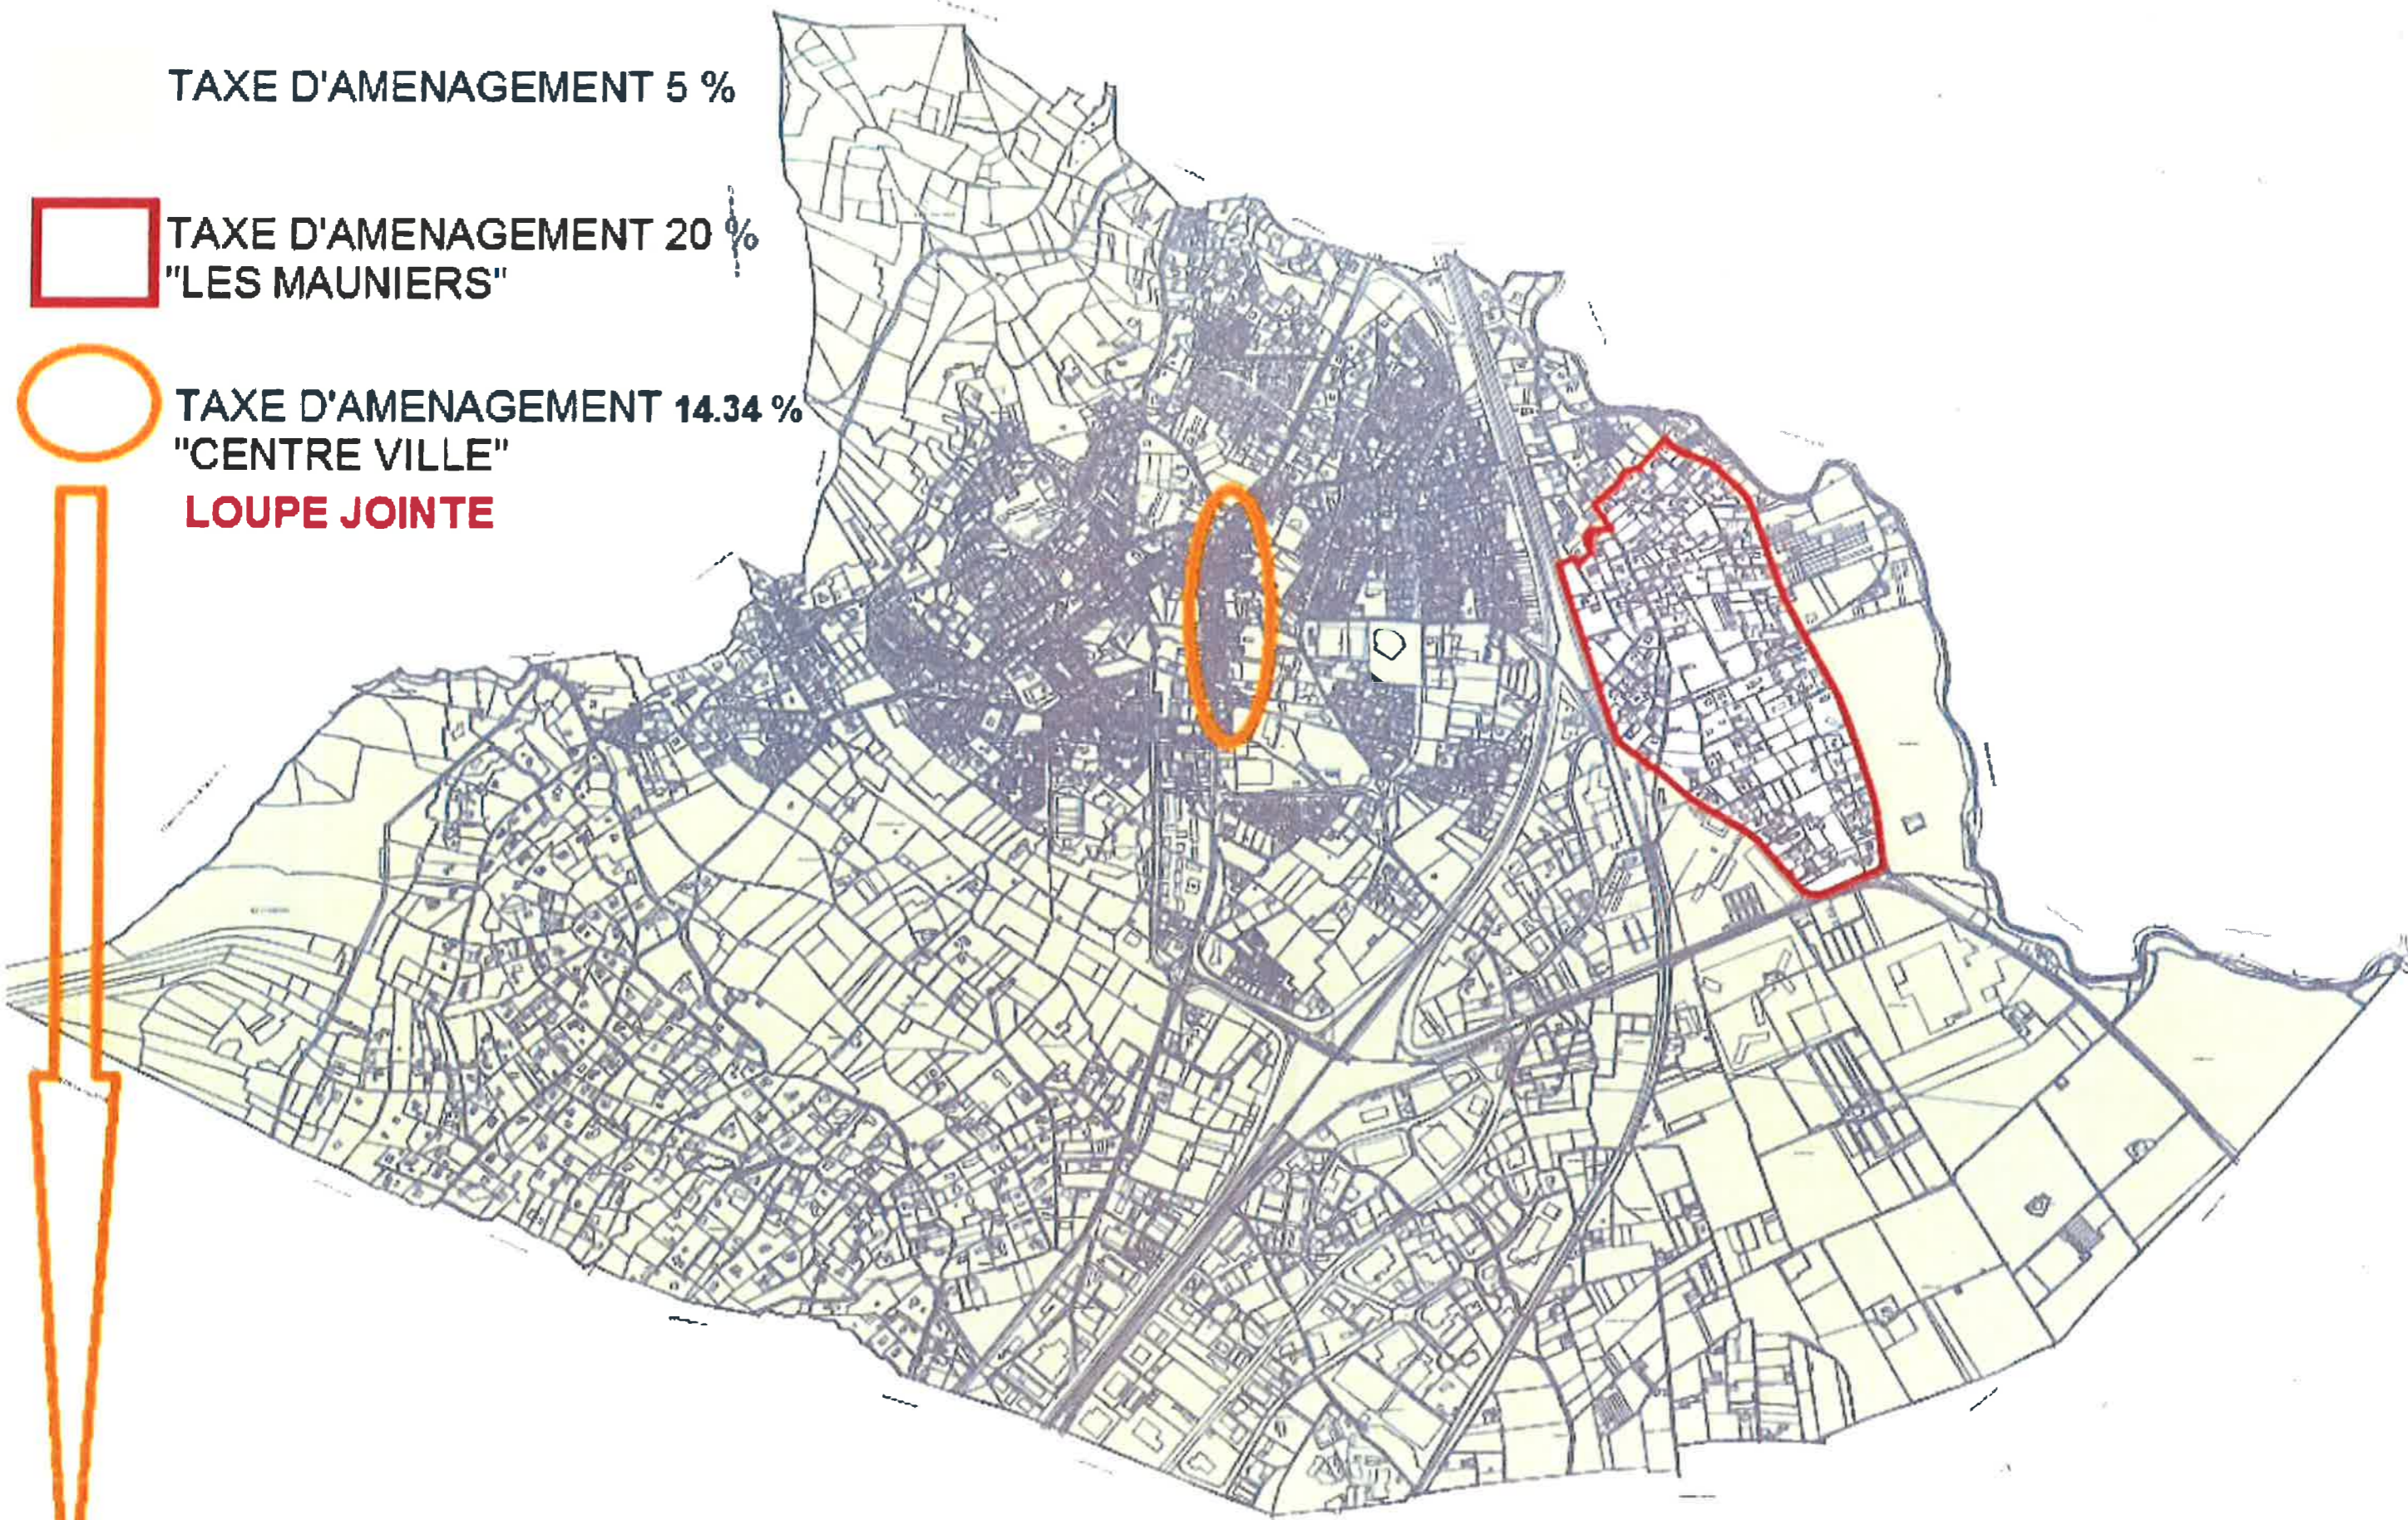

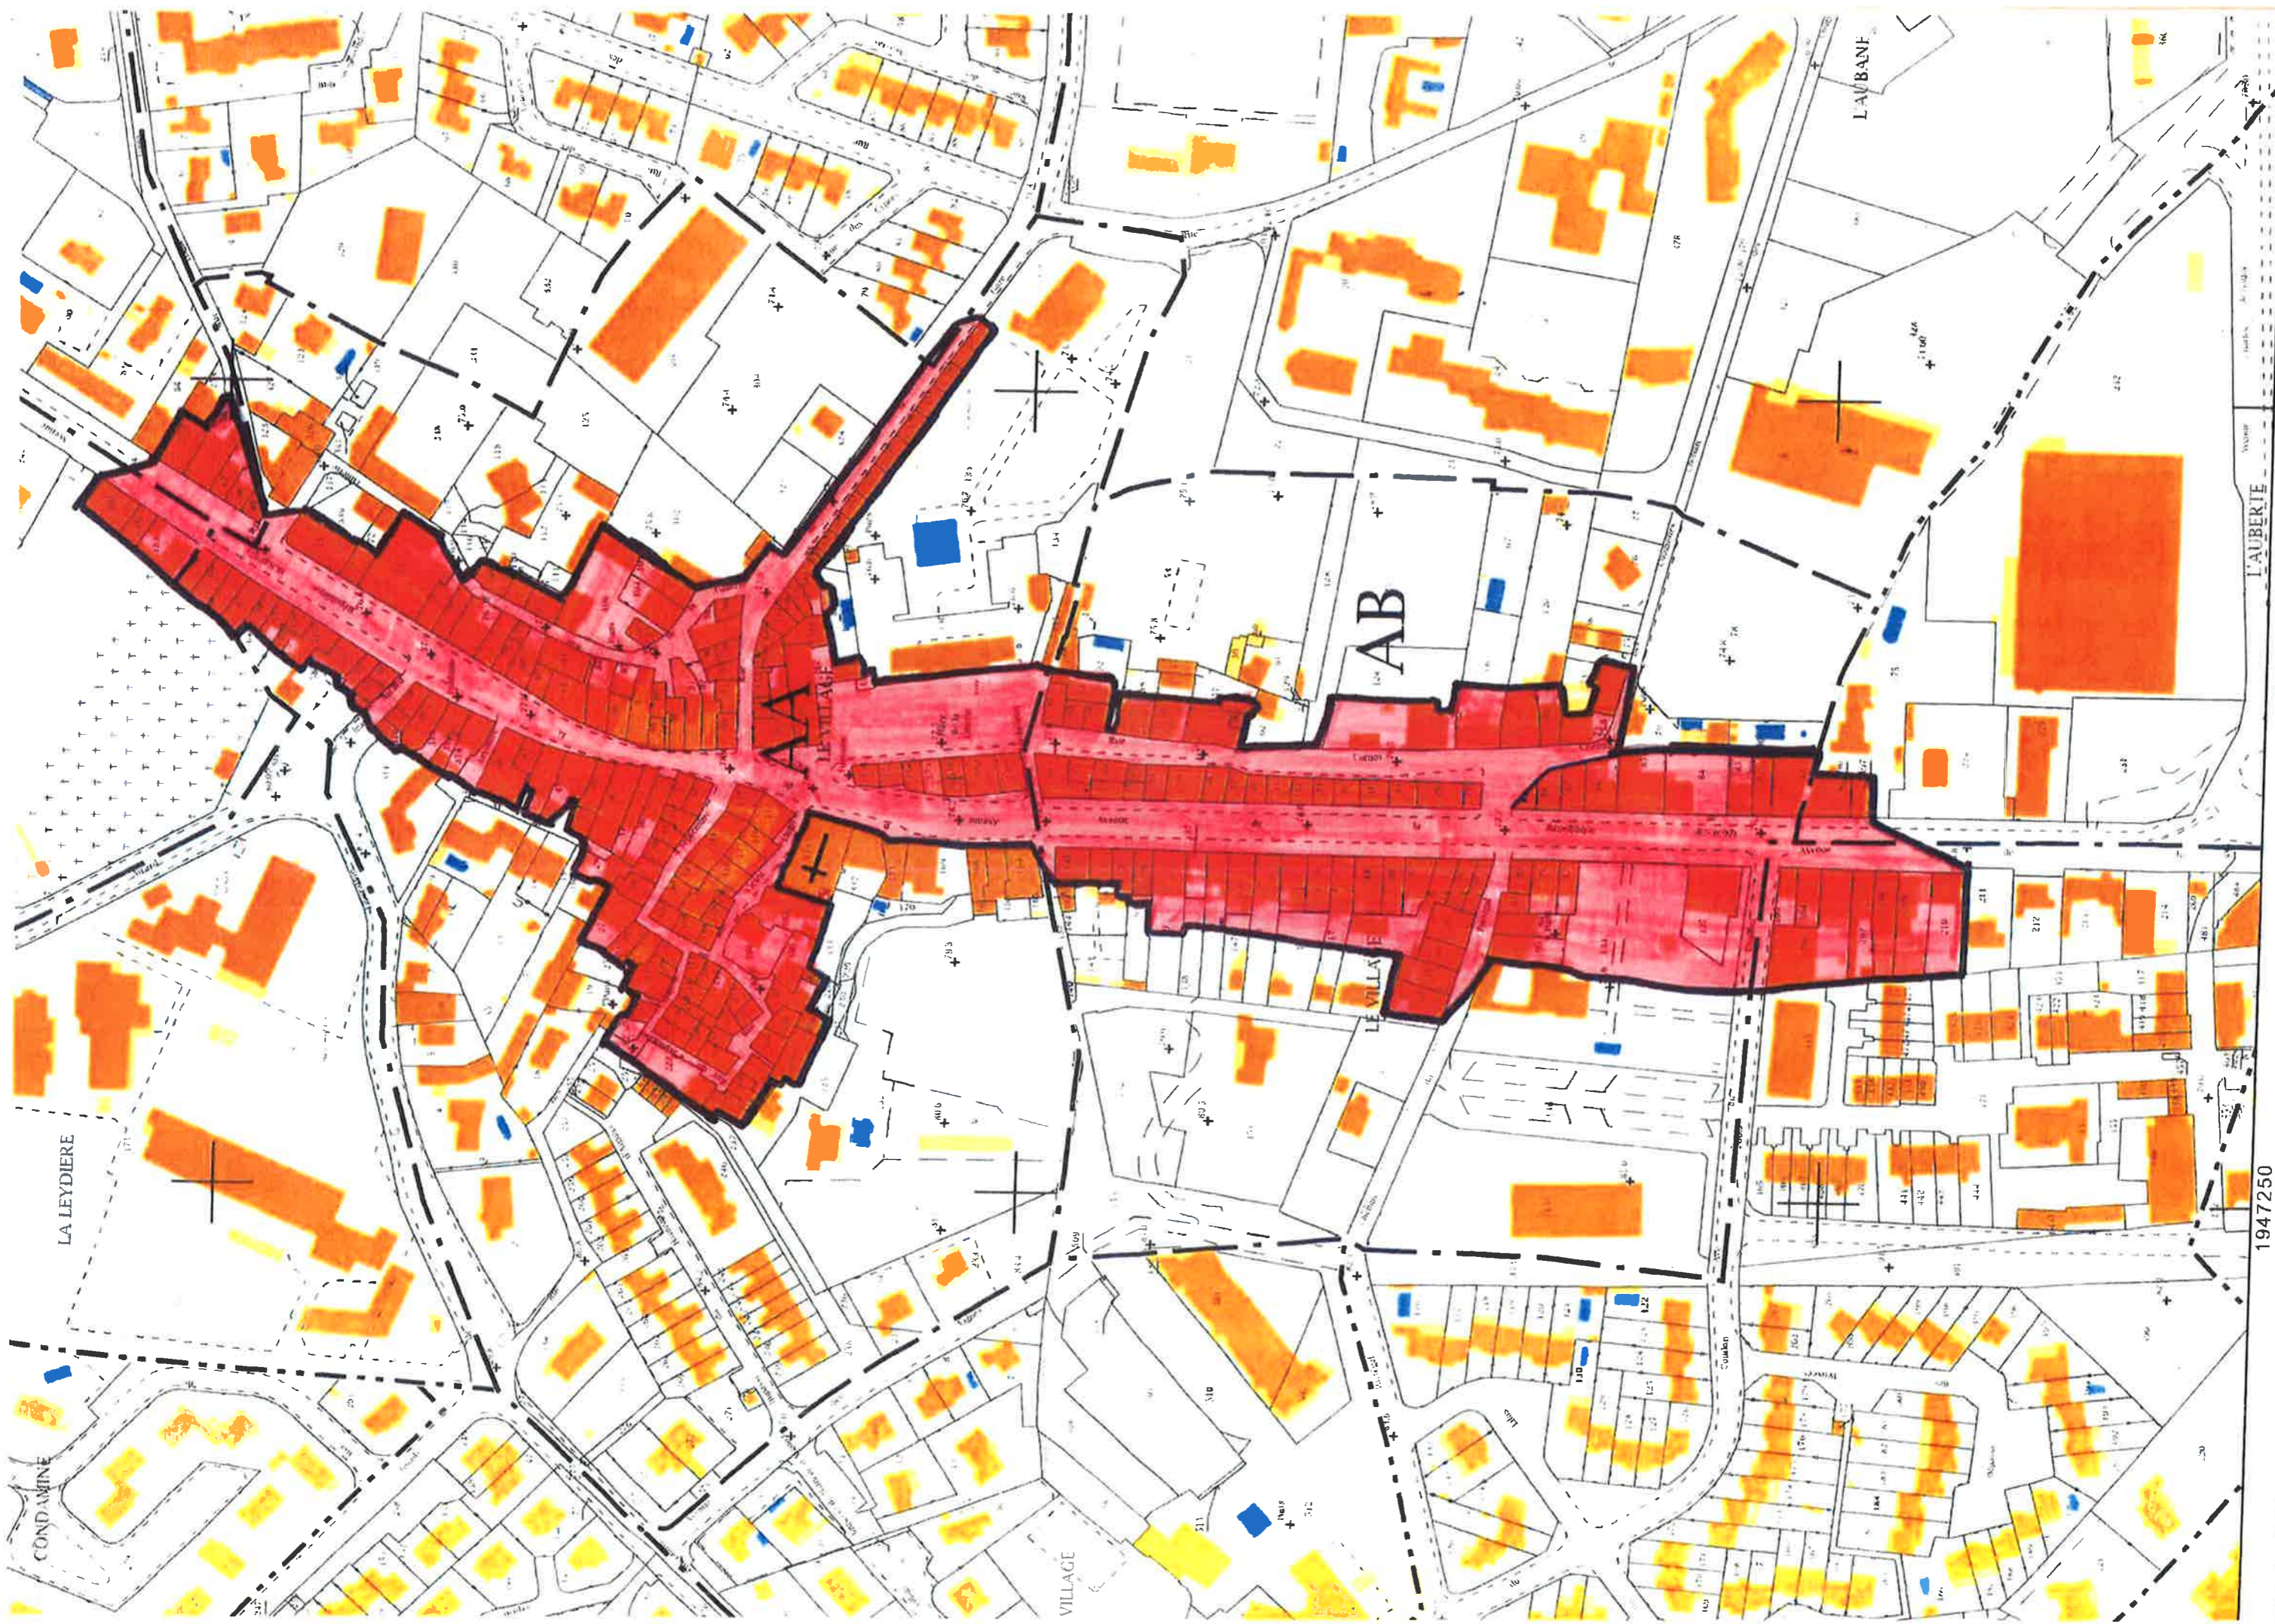

LA LEYDIERE

CONDAMINE

VILLAGE

AB

LE VILLON

LAUBANF

LAUBERTIE

1947250

1947500