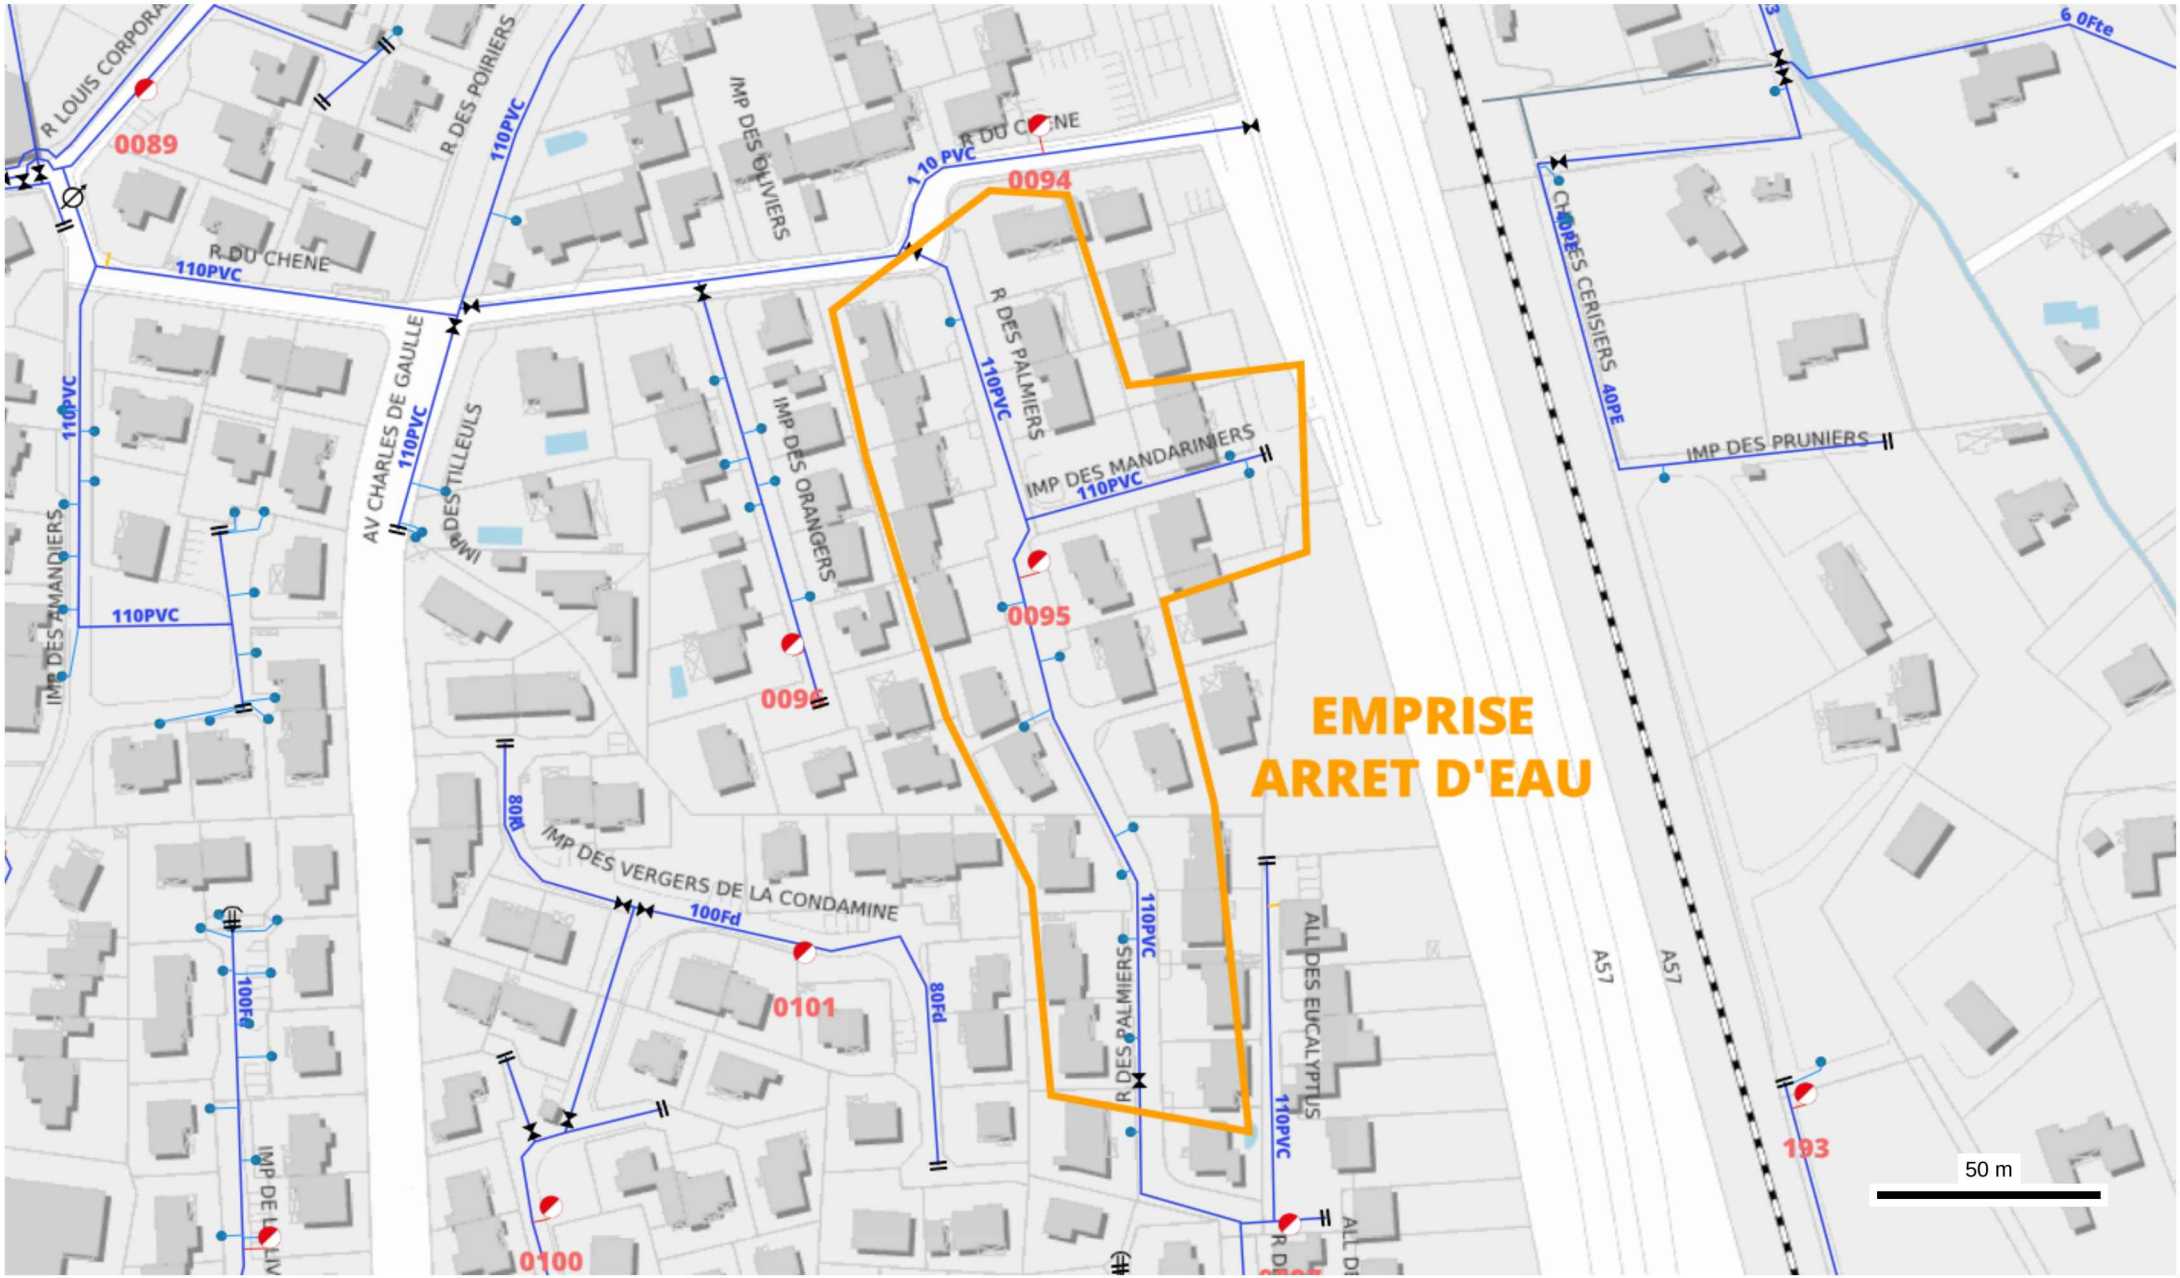

EMPRISE
ARRET D'EAU
0089
0094
0095
0096
0101
0100
193
R LOUIS CORPORA
R DU CHENE
R DES POIRIERS
IMP DES OLIVIERS
AV CHARLES DE GAULLE
IMP DES TILLEULS
IMP DES ORANGERS
R DES PALMIERS
IMP DES MANDARINIERS
IMP DES VERGERS DE LA CONDAMINE
ALL DES EUCALYPTUS
CHEMIN DES CERISIERS
IMP DES PRUNIERS
A57
110PVC
100Fd
80Fd
40PE
6 0Fte
50 m