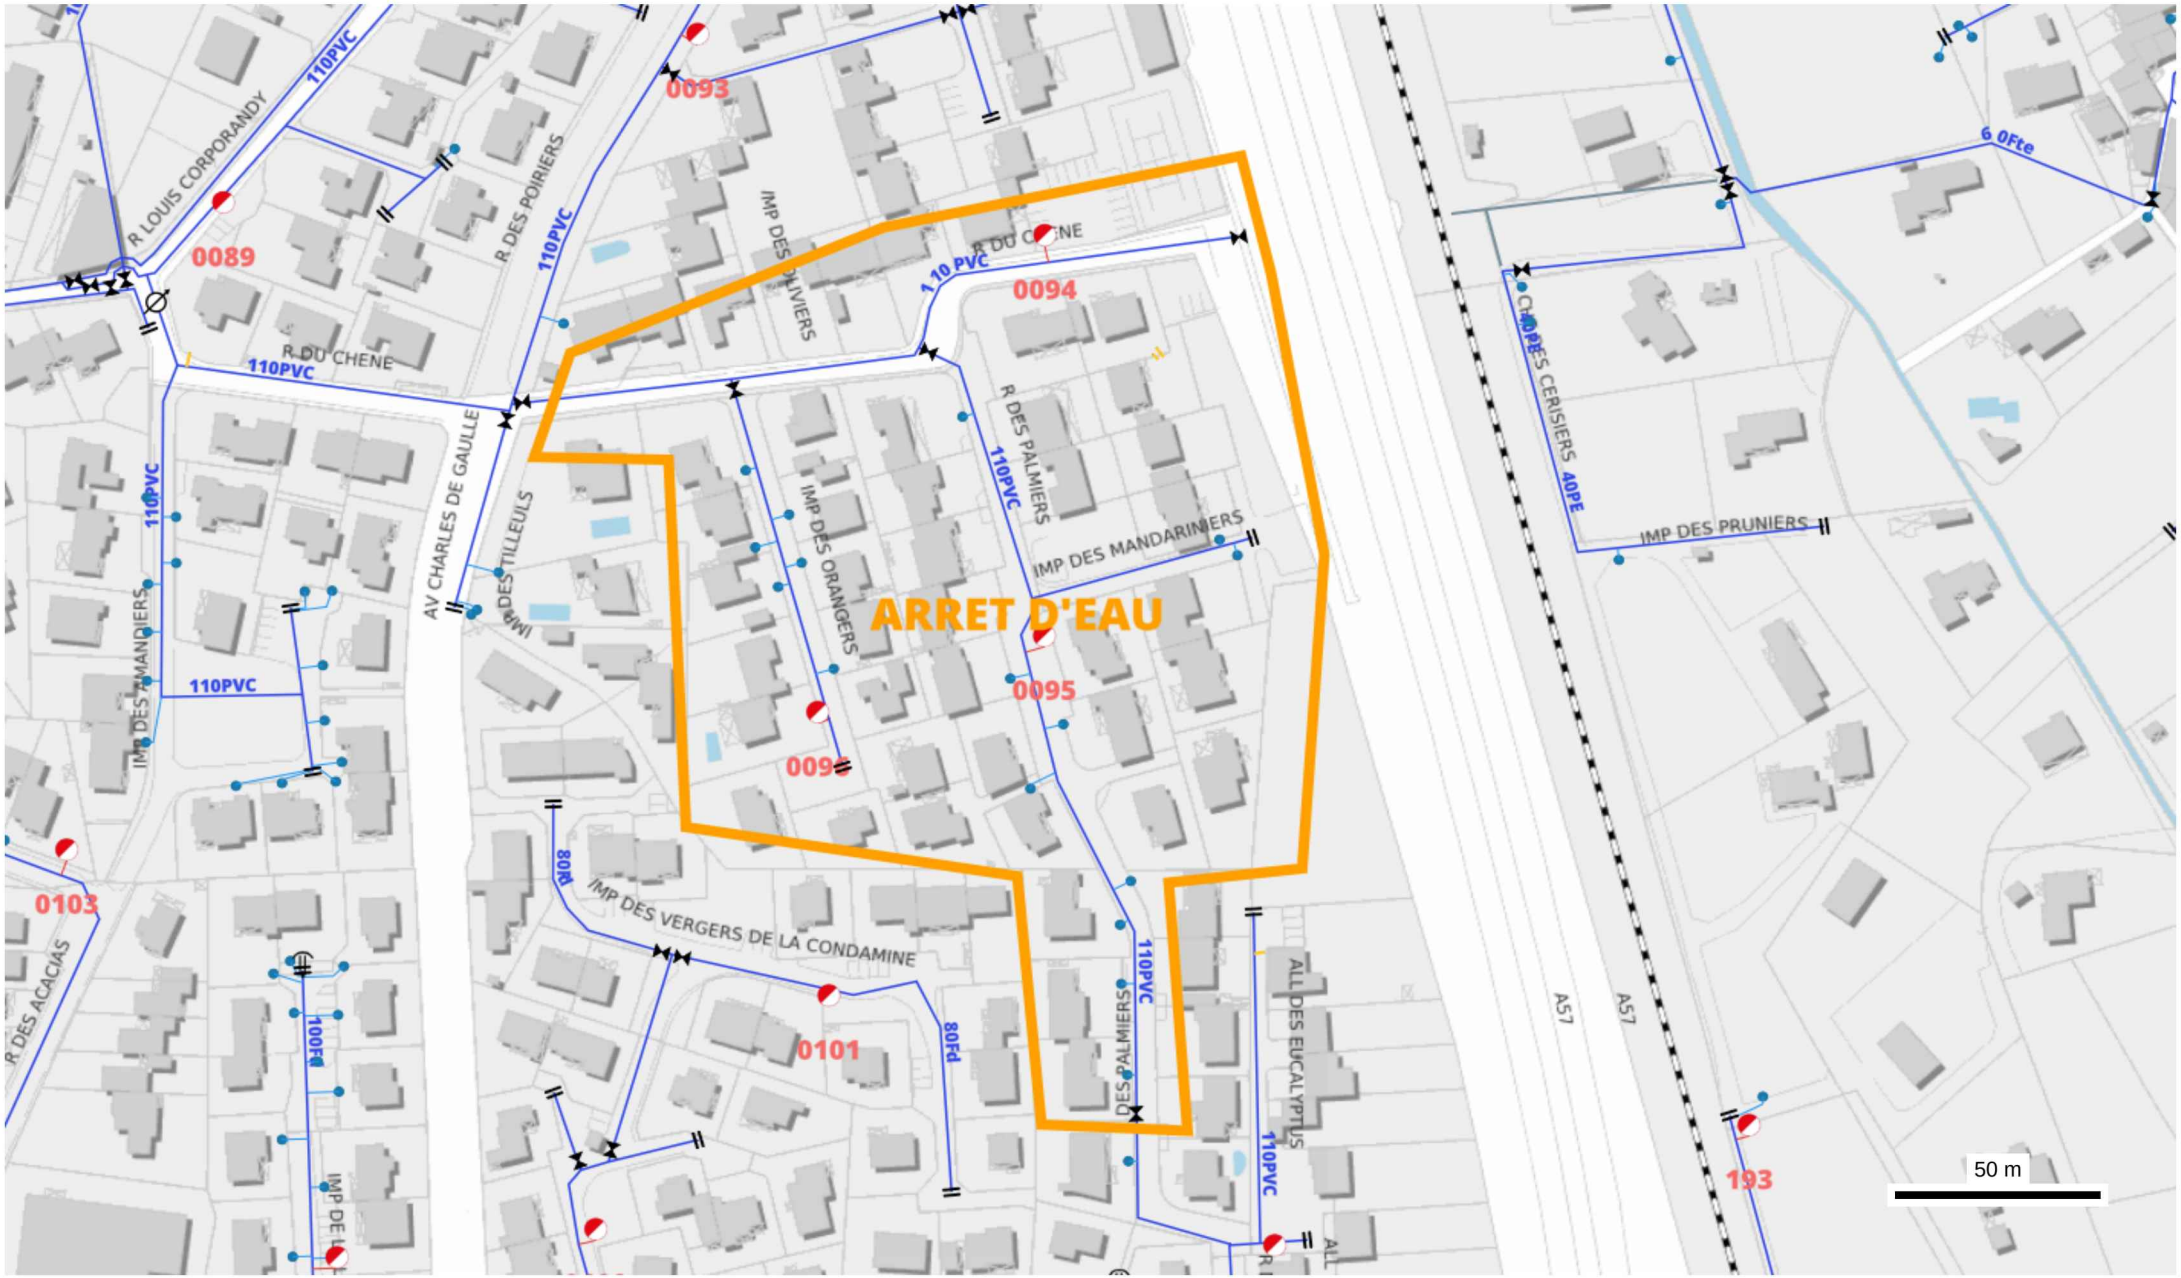

ARRET D'EAU
0089
0093
0094
0095
0096
0101
0103
193
R LOUIS CORPORANDY
R DES POIRIERS
R DU CHENE
AV CHARLES DE GAULLE
IMP DES OLIVIERS
IMP DES TILLEULS
IMP DES ORANGERS
R DES PALMIERS
IMP DES MANDARINIERS
IMP DES VERGERS DE LA CONDAMINE
ALL DES EUCALYPTUS
IMP DES PRUNIERS
R DES CERISIERS
R DES ACACIAS
A57
110PVC
80Fd
100Fd
40PE
6 0Fte
50 m